


# ΕΦΗΜΕΡΙΣ ΤΗΣ ΚΥΒΕΡΝΗΣΕΩΣ
## ΤΗΣ ΕΛΛΗΝΙΚΗΣ ΔΗΜΟΚΡΑΤΙΑΣ

ΑΘΗΝΑ 31 ΔΕΚΕΜΒΡΙΟΥ 1984 | ΤΕΥΧΟΣ ΤΕΤΑΡΤΟ | ΑΡΙΘΜΟΣ ΦΥΛΛΟΥ 668


ΠΕΡΙΕΧΟΜΕΝΑ

ΑΠΑΛΛΟΤΡΙΩΣΕΙΣ

ΑΠΟΦΑΣΕΙΣ



## ΑΠΑΛΛΟΤΡΙΩΣΕΙΣ

### ΑΠΟΦΑΣΕΙΣ

Αριθ. 14872 (1)

Καθορισμός των ορίων του αιγιαλού και δημιουργία ζώνης παραλίας στη θέση «ΗΡΑΚΛΗΣ» Κοινότητας Ροβίων Ν. Εύβοιας.

Ο ΝΟΜΑΡΧΗΣ ΕΥΒΟΙΑΣ

Έχοντας υπόψη :

1. Τις διατάξεις των άρθρων 1 μέχρι και 7 του Α.Ν. 2344/1940 «περί αιγιαλού και παραλίας», όπως τροποποιήθηκαν και συμπληρώθηκαν με τις διατάξεις : α) του άρθρου 13 του Ν. 1078/1980 και β) του άρθρου 23 του Ν. 1337/1983.

2. Τις διατάξεις της παραγράφου 9 του άρθρου 1 του Κεφαλαίου Β' της 0.208/181/26.4.1982 (ΦΕΚ 214/26.4.1982 τεύχος Β') κοινής απόφασης των Υπουργών Προεδρίας Κυβερνήσεως και Οικονομικών «Αναμόρφωση Συλλογικών Οργάνων Γνωμοδοτικής και Αποφασιστικής αρμοδιότητας του Υπουργείου Οικονομικών.

3. Την από 14.9.1984 έκθεση της «Επιτροπής καθορισμού των ορίων του αιγιαλού και παραλίας και θέσεων αμμοληψίας», που καθόρισε τα όρια του αιγιαλού και της παραλίας στην περιοχή «ΗΡΑΚΛΗΣ» Κοινότητας Ροβιών Ν. Εύβοιας και το από Οκτώβρη 1982 με κλίμακα 1 : 500 τοπογραφικό διάγραμμα του Πολιτικού μηχανικού Ευαγγέλου Κωνσταντίνου, που θεωρήθηκε την 20.10.1983 από το Τ.Π. και Π.Ε. της Νομαρχίας Εύβοιας και συνοδεύει την έκθεση της προαναφερόμενης Επιτροπής.

4. Τη σύμφωνη γνώμη του Γενικού Επιτελείου Ναυτικού, που διατυπώθηκε στο αριθ. Φ. 187.2/435/84/14.8.1984 έγγραφό του.

5. Τις διατάξεις του άρθρου 1 της παραγράφου 1 του Ν. 3200/55 (ΦΕΚ 97/Α/1955) «περί διοικητικής αποκεντρώσεως», σε συνδυασμό με τις διατάξεις του από 28.6.1955 Β. Δ/τος «περί εξαιρέσεως από της κατά το άρθρο 1 παράγραφος 1 του Ν. 3200/1955 αρμοδιότητος των Νομαρχών, αντικειμένων τινών αρμοδιότητος του Υπουργού Οικονομικών», του Β.Δ. 704/1970 και του άρθρου 1 παράγραφος 5 του Π.Δ. 71/25.2.1984, σχετικά με τη μεταβίβαση αρμοδιοτήτων του Υπουργού Οικονομικών στους Νομάρχες και στις περιφερειακές Αρχές διανομαρχιακού επιπέδου, αποφασίζουμε :

1. Επικυρώνουμε την από 14.9.1984 έκθεση της Επιτροπής καθορισμού των ορίων του αιγιαλού και παραλίας και θέσεων αμμοληψίας, καθώς και το από Οκτώβρη 1982 τοπογραφικό διάγραμμα, που την συνοδεύει, το οποίο συντάχτηκε από τον Ευάγγελο Κωνσταντίνου μηχανικό, με κλίμακα 1 : 500 και θεωρήθηκε την 20.10.1983 από το Τ.Π. και Π.Ε. της Νομαρχίας Εύβοιας, επί του οποίου η πιό πάνω Επιτροπή, με κόκκινη γραμμή καθόρισε τα όρια του αιγιαλού, στη θέση «ΗΡΑΚΛΗΣ» Κοινότητας Ροβιών Ν. Εύβοιας και με κίτρινη γραμμή τα όρια της παραλίας, στην ίδια θέση.

2. Η παρούσα απόφαση μαζί με την έκθεση και το διάγραμμα, που προαναφέραμε, να δημοσιευτούν στην Εφημερίδα της Κυβερνήσεως σύμφωνα με τις διατάξεις του άρθρου 13 του Ν. 1078/1980

Χαλκίδα, 22 Οκτωβρίου 1984

Ο Νομάρχης
ΕΥΤΥΧΗΣ ΚΟΝΤΟΜΑΡΗΣ

ΕΚΘΕΣΗ (Για πρώτη φορά καθορισμός)
Καθορισμού ορίων αιγιαλού και παραλίας στη θέση «ΗΡΑΚΛΗΣ» Ροβιών Ευβοίας.

Λίμνη 14.9.1984 ημέρα Παρασκευή και ώρα 11 π.μ. οι υπογεγραμμένοι :

1. Μαρία Μιχαλοπούλου, Οικονομική Έφορος Λίμνης.

2. Μαρία Φουστάνου, Αρχιτέκτων Μηχανικός Δ.Τ.Υ.Ν. Ευβοίας.

3. Αθανάσιος Λιλάκος, Λιμενάρχης Αιδηψού.

Αποτελούντες την Επιτροπή του άρθρου 5 Α.Ν. 263/1968 καθορισμού ορίων αιγιαλού και λαβόντες υπόψη:

1. Την από 4.2.1983 αριθ. πρωτ. 265/1983 αίτηση του Παναγιώτη Ντραχάλια με την οποία ζητά τον καθορισμό των ορίων αιγιαλού και παραλίας στην παραπάνω θέση μπροστά στην ιδιοκτησία του.

2. Το τοπογραφικό διάγραμμα του Πολιτικού Μηχανικού Ευαγγέλου Κων/νου στο οποίο περιλαμβάνεται η παραπάνω ιδιοκτησία ηλεγμένο και θεωρημένο την 23.10.1983 από τον υπάλληλο Τ.Π. και Π.Ε. Χ. Σχούντζο και την προϊσταμένη Τ.Π. και Π.Ε. Ελ. Δαλιάνη.

3. Την αντίληψη που σχηματίσαμε ύστερα από επιτόπια μετάβαση για το ύψος του χειμέριου κύματος και την ιδιομορφία του εδάφους.

4. Τις διατάξεις των άρθρων 2,3,5 και του Α.Ν. 2344/1940.

5. Τα υπ' αριθ. Φ.187.2/235/22.5.1984 και Φ.187/2/435/14.8.1984 έγγραφα Γ.Ε.Ν. Διεύθυνση Α2 Τμήμα 1Vβ με σχετικές οδηγίες, καθορίσαμε τα όρια αιγιαλού και παραλίας στη παραπάνω περιοχή τα οποία σημειώσαμε με κόκκινη και κίτρινη γραμμή πάνω στο τοπογραφικό διάγραμμα.

Ο αιγιαλός αποτελείται από δέκα εννέα (19) σημεία κορυφών 1.2.3....19 και η παραλία από δεκαεννέα (19) σημεία κορυφών 1',2',3'.....19', τα οποία έχουν εξαρτηθεί από μόνιμα σταθερά σημεία πάνω στο έδαφος.


Δεν υπάρχουν κτίσματα στη παραλία ο δε καθορισμός των οριογραμμών αιγιαλού και παραλίας στη περιοχή αυτή γίνεται για πρώτη φορά.

Τίθεται ζώνη παραλίας 10 μέτρων επειδή δεν εξυπηρετούνται οι σκοποί της παραγράφου 1 του άρθρου 7 του Α.Ν. 2344/1940.

Την έκθεση αυτή μετά τη σύνταξή της υπογράφει η Επιτροπή.

Η Επιτροπή

| Η Πρόεδρος | Τα Μέλη |
|---|---|
| ΜΑΡΙΑ ΜΙΧΑΛΟΠΟΥΛΟΥ | ΜΑΡΙΑ ΦΟΥΣΤΑΝΟΥ<br>ΑΘΑΝ. ΛΙΛΑΚΟΣ |

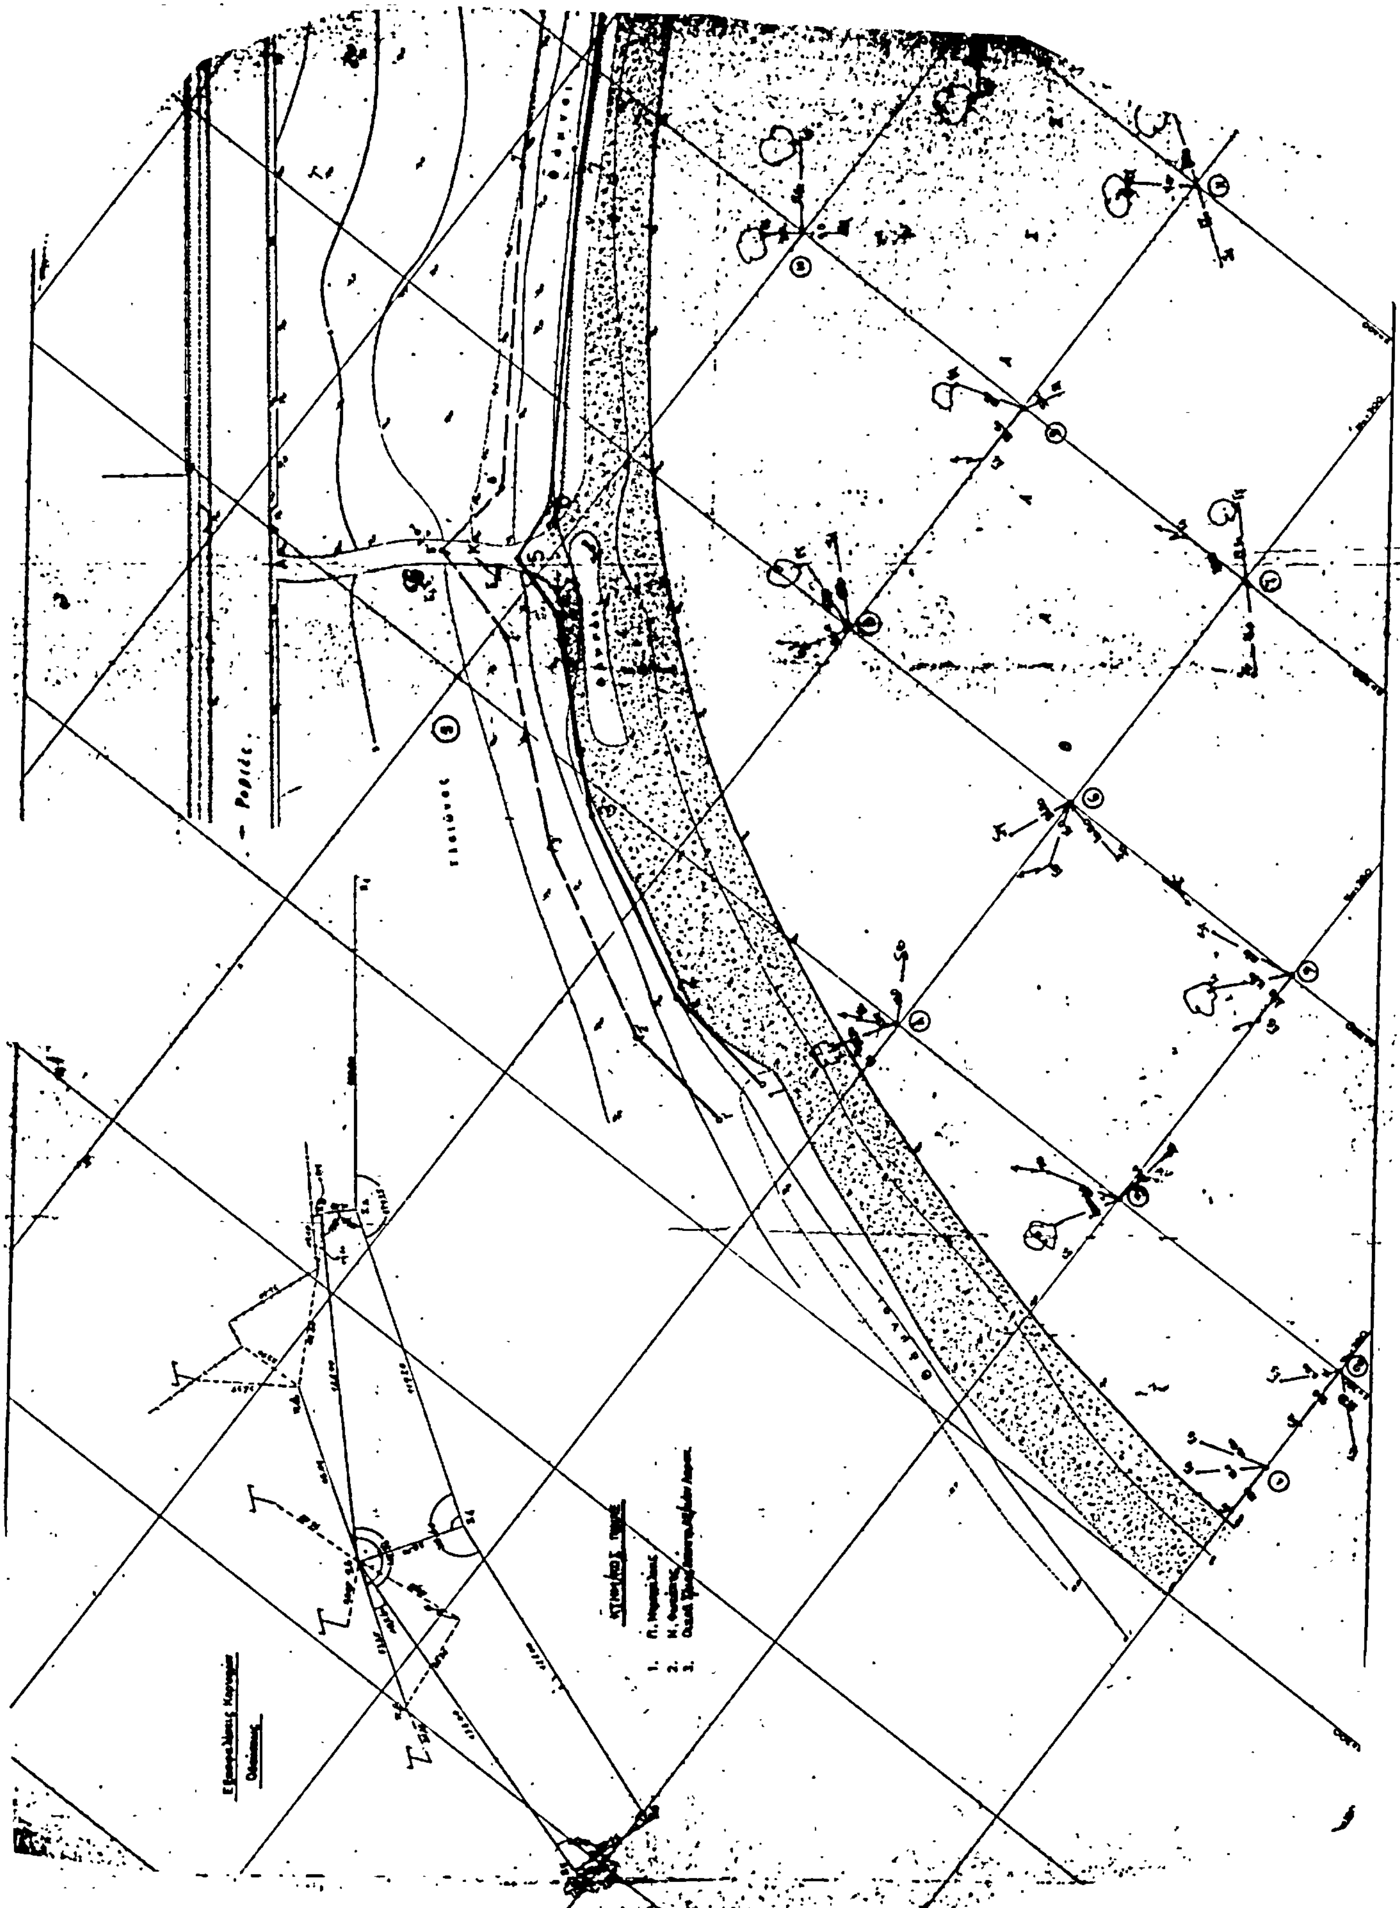

ΒΟΡ. ΕΥΒΟΪΚΟΣ
ΥΠΟΜΝΗΜΑ
ΤΟΠΟΓΡΑΦΙΚΟ ΔΙΑΓΡΑΜΜΑ
ΚΑΘΟΡΙΣΜΟΥ ΟΡΙΩΝ ΑΙΓΙΑΛΟΥ - ΠΑΡΑΛΙΑΣ
ΠΕΡΙΟΧΗ ΡΟΒΙΩΝ ΕΥΒΟΙΑΣ
ΘΕΣΗ : "ΗΡΑΚΛΗΣ"
ΚΟΙΝΟΤΗΤΑ · ΡΟΒΙΩΝ
ΕΠΑΡΧΙΑ · ΧΑΛΚΙΔΑΣ
ΟΙΚ.ΕΦΟΡΙΑ · ΛΙΜΝΗΣ
ΝΟΜΑΡΧΙΑ : ΕΥΒΟΙΑΣ
ΕΝΔΙΑΦΕΡΟΜΕΝΟΣ ΙΔΙΟΚΤΗΤΗΣ:
ΠΑΝΑΓΙΩΤΗΣ ΝΤΡΑΧΑΛΙΑΣ
Η ΕΠΙΤΡΟΠΗ
ΚΛΙΜΑΚΑ 1:500

Αριθ. 2092 (2)

Κήρυξη ως αναδασωτέας εκτάσεως (288) στρεμμάτων, στη θέση «Πουρνάρι-Κόνισκος» της Κοινότητας Μουζήλου και Αγ. Ανδρέα του Νομού Ευρυτανίας.

## Ο ΝΟΜΑΡΧΗΣ ΕΥΡΥΤΑΝΙΑΣ

Έχοντας υπόψη :

1. Τις περί διοικητικής αποκεντρώσεως διατάξεις.

2. Τις διατάξεις του Ν. 998/1979 «περί προστασίας των δασών και των δασικών εν γένει εκτάσεων της Χώρας», και συγκεκριμένα :

α) Του άρθρου 41 παρ. 1.
β) Του άρθρου 38 παρ. 1.
γ) Του άρθρου 24 παρ. 1 και 117 παρ. 2 του Συντάγματος.

3. Τις διαταγές του Υπουργείου Γεωργίας : α) 160417/1180/8.7.1980, β) 182447/3049/24.9.1980, γ) 204809/761/24.2.1978, δ) 181870/3282/12.8.1980 και ε) 141823/24.2.1983.

4. Την 4958/26.10.1984 πρόταση του Δασαρχείου Καρπενησίου περί κηρύξεως αναδασωτέας της αναφερομένης στο θέμα εκτάσεως, αποφασίζουμε :


Κηρύσσουμε αναδασωτέα, με σκοπό την αποκατάσταση της καταστραφείσας δασικής βλάστησης λόγω πυρκαγιάς τη δημόσια δασική έκταση διακοσίων ογδόντα οκτώ (288) στρεμμάτων που βρίσκεται στη θέση «Πουρνάρι-Κόνισκος» των Κοινοτήτων Μουζήλου-Αγ. Ανδρέα και προσδιορίζεται από τα στοιχεία Α,Β,Γ,Δ,Ε,Ζ,Η,Θ,Ι,Α, όπως φαίνονται στο συνημμένο διάγραμμα, το οποίο αποτελεί αναπόσπαστο μέρος της αποφάσεως αυτής, και έχει όρια :

| | | | | | |
|---|---|---|---|---|---|
| Ανατολικά : | Με δημόσια δασική έκταση. | | | | |
| Δυτικά | : | » | » | » | » |
| Βόρεια | : | » | » | » | » |
| Νότια | : | » | » | » | » |

Η απόφαση αυτή να δημοσιευθεί στην Εφημερίδα της Κυβερνήσεως.

Καρπενήσι, 31 Οκτωβρίου 1984

Ο Νομάρχης
ΝΩΝΤΑΣ ΜΠΛΑΤΣΗΣ

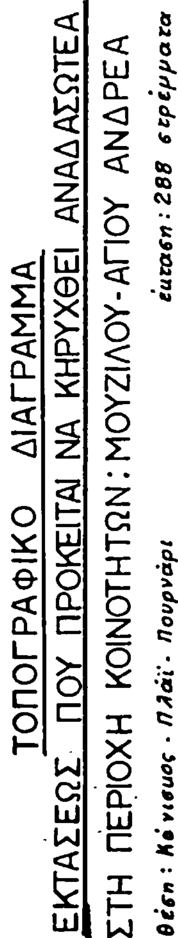

Αριθ. 2519 (3)

----------

Κήρυξη ως αναδασωτέας έκτασης 10 στρεμμάτων, στη θέση «Καρά Τσαλί» περιοχής Κοινότητας Σ.Σ. Μουριών, Ν. Κιλκίς.

Ο ΝΟΜΑΡΧΗΣ ΚΙΛΚΙΣ

Έχοντας υπόψη :

1. Τις διατάξεις για διοικητική αποκέντρωση.
2. Τις διατάξεις του άρθρου 117 παρ. 3 του Συντάγματος της Χώρας.
3. Τις διατάξεις του Νόμου 998/1979 «περί προστασίας των δασών κλπ.», και ειδικότερα :

α) Του άρθρου 41 παρ. 1.
β) Του άρθρου 38 παρ. 1.

4. Τις διαταγές του Υπουργείου Γεωργίας : α) 160417/1180/8.7.1980, β) 182447/3049/24.9.1980.

5. Την 5378/23.10.1984 πρόταση του Δασαρχείου Κιλκίς περί κηρύξεως ως αναδασωτέας εκτάσεως δέκα (10) στρεμμάτων στη θέση «Καρά Τσαλί» περιοχής Κοινότητας Σ.Σ. Μουριών, Ν. Κιλκίς που κάηκε στις 2.8.1984, με σκοπό την προστασία της φυσικής αναγέννησης, αποφασίζουμε :

Κηρύσσουμε αναδασωτέα, με σκοπό την προστασία της φυσικής αναγέννησης εποικιστική δασική έκταση, εμβαδού δέκα (10) στρεμμάτων που βρίσκεται στη θέση «Καρά Σταλί» περιοχής Κοινότητας Σ.Σ. Μουριών, Ν. Κιλκίς και έχει όρια :

Ανατολικά : Με δημόσιο δάσος και σιτοκαλαμιές.

Δυτικά : Με σιτοκαλαμιές.


Βόρεια : Με δημόσιο δάσος και σιτοκαλαμιές.

Νότια : Με δημόσιο δάσος, όπως φαίνεται στο συνημμένο διάγραμμα που αποτελεί αναπόσπαστο μέρος της απόφασης αυτής.

Η απόφαση αυτή να δημοσιευθεί στην Εφημερίδα της Κυβερνήσεως.

Κιλκίς, 29 Οκτωβρίου 1984

Ο Νομάρχης
Β. ΠΕΤΡΟΠΟΥΛΑΚΗΣ

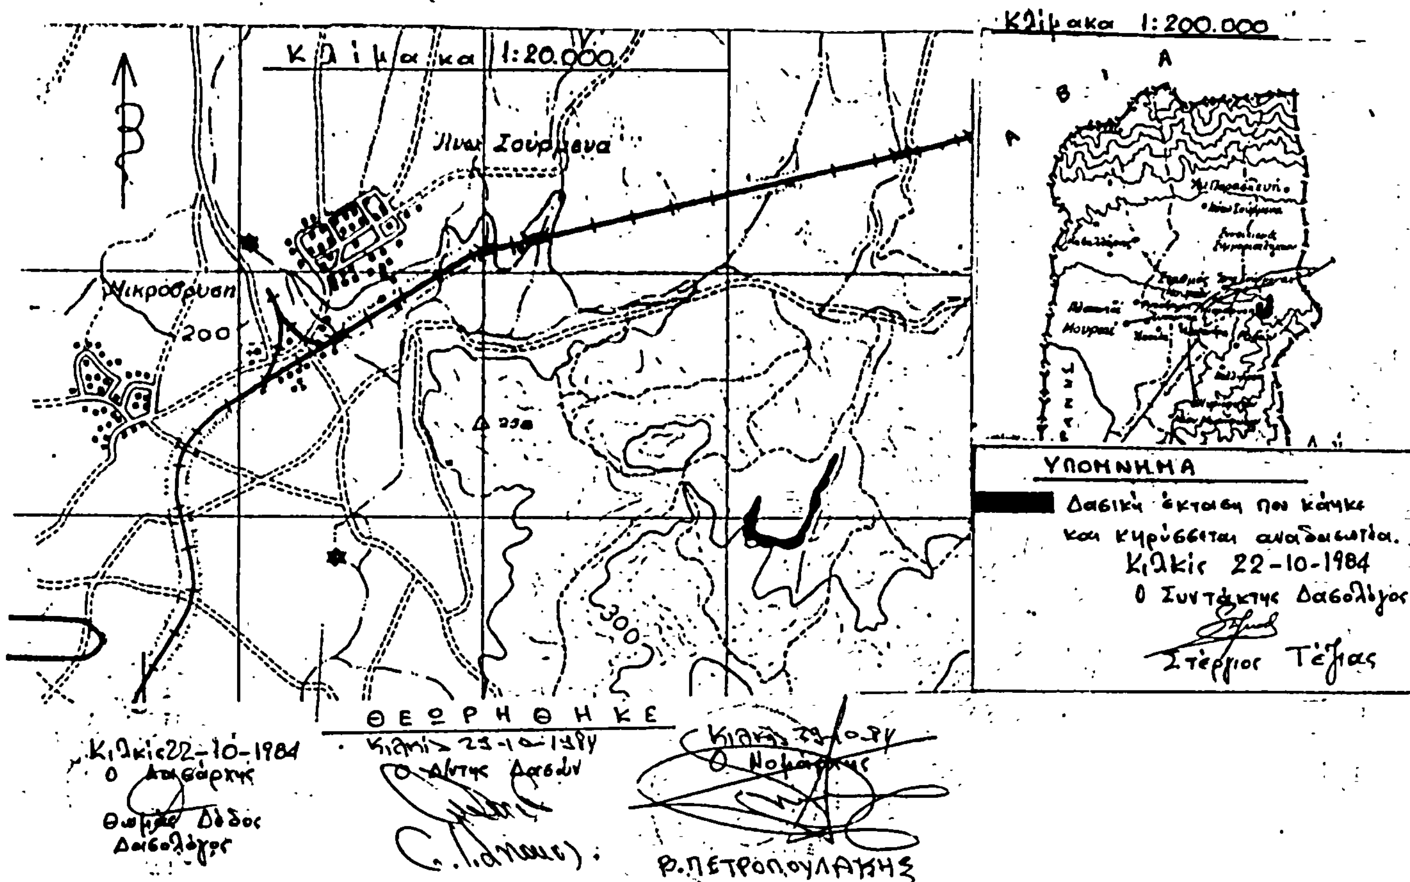

Αριθ. 2520 (4)

----------

Κήρυξη ως αναδασωτέας έκτασης (80,00) στρεμμάτων, στη θέση «Παλιά Χαρακώματα» του δημοσίου δάσους περιοχής Κοινότητας Μανδρών, Ν. Κιλκίς.

Ο ΝΟΜΑΡΧΗΣ ΚΙΛΚΙΣ

Έχοντας υπόψη :

1. Τ.ς διατάξεις για διοικητική αποκέντρωση.

2. Τις διατάξεις του άρθρου 117 παρ. 3 του Συντάγματος της Χώρας.

3. Τις διατάξεις του Νόμου 998/1979 «περί προστασίας των δασών κ.λ.π.», και ειδικότερα :

α) Του άρθρου 41 παρ. 1.

β) Του άρθρου 38 παρ. 1.

4. Τις διαταγές του Υπουργείου Γεωργίας : α) 160417/1180/8.7.1980, β) 182447/3049/24.9.1980.

5. Την 5377/23.10.1984 πρόταση του Δασαρχείου Κιλκίς περί κηρύξεως ως αναδασωτέας εκτάσεως (80,00) στρεμμάτων στη Δ.Θ. «Παλιά Χαρακώματα» του δημοσίου δάσους Μανδρών περιοχής Κοινότητας Μανδρών, Ν. Κιλκίς που κάηκε στις 8.8.1984, με σκοπό την προστασία της φυσικής αναγέννησης, αποφασίζουμε :

Κηρύσσουμε αναδασωτέα, με σκοπό την προστασία της φυσικής αναγέννησης και τη φυσική της αναδάσωση τη δημόσια δασική έκταση, εμβαδού ογδόντα (80) στρεμμάτων που βρίσκεται στη Δ.Θ. «Παλιά Χαρακώματα» του δημοσίου δάσους Μανδρών της Κοινότητας Μανδρών και έχει όρια :

Ανατολικά : Με δημόσια δασική έκταση και γεωργικές καλλιέργειες.

Δυτικά : Με δημόσια δασική έκταση.

Βόρεια : Μς δημόσια δασική έκταση και γεωργικές καλλιέργειες.

Νότια : Με δημόσια δασική έκταση όπως φαίνεται στο συνημμένο διάγραμμα που αποτελεί αναπόσπαστο μέρος της απόφασης αυτής.


Η απόφαση αυτή να δημοσιευθεί στην Εφημερίδα της Κυβερνήσεως.

Κιλκίς, 29 Οκτωβρίου 1984


Ο Νομάρχης
Β. ΠΕΤΡΟΠΟΥΛΑΚΗΣ

ΤΟΠΟΓΡΑΦΙΚΟ ΔΙΑΓΡΑΜΜΑ

Δασικής έκτασης 80.000 στρεμ. που κάηκε στις 8-8-1984 στη θέση "Παλιά χαρακώματα" κοινότητας Μάνδρες Ν. Κιλκίς.

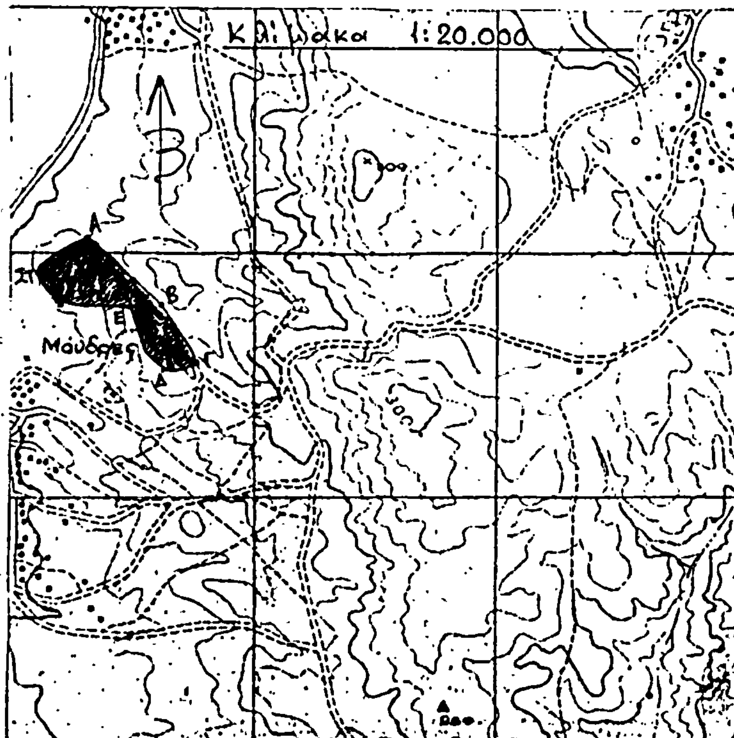


Κλίμακα 1:200.000

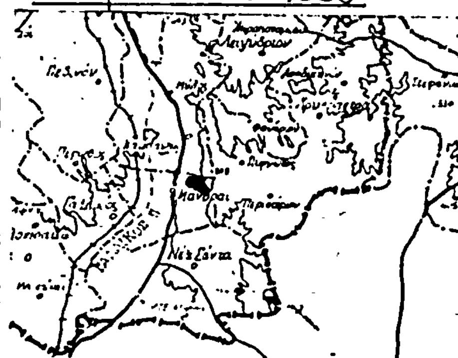

ΥΠΟΜΝΗΜΑ

Δασική έκταση που κάηκε και κηρύσσεται αναδασωτέα

Κιλκίς 22-10-1984
Ο Συντάκτης Δασολόγος
Στέργιος Τέζιας

ΘΕΩΡΗΘΗΚΕ

Κιλκίς 22-10-1984
Ο Δασάρχης
Θωμάς Αΐδος
Δασολόγος

Κιλκίς 29-10-1984
Ο Δασάρχης
Ο ΝΟΜΑΡΧΗΣ
Β. Πετροπουλάκης

Αριθ. 47911 (5)

Κήρυξη ως αναδασωτέας έκτασης (930) στρεμμάτων, στη θέση «Παναγία» της Κοινότητος Βραστάμων, του Νομού Χαλκιδικής.

## Ο ΝΟΜΑΡΧΗΣ ΧΑΛΚΙΔΙΚΗΣ

Έχοντας υπόψη :

1. Τις διατάξεις για διοικητική αποκέντρωση.

2. Τις διατάξεις του άρθρου 117 παρ. 3 του Συντάγματος της Χώρας.

3. Τις διατάξεις του Ν. 998/1979 «περί προστασίας των δασών κ.λ.π.», και ειδικότερα :

α) Του άρθρου 41 παργ. 1.

β) Του άρθρου 38 παρ. 1.

4. Τις διαταγές του Υπουργείου Γεωργίας : α) 160417/1180/8.7.1980, β) 182447/3049/24.9.1980.

5. Την 3541/29.10.1984 πρόταση του Δασαρχείου Πολυγύρου, αποφασίζουμε :

Κηρύσσουμε ως αναδασωτέα, με σκοπό την προστασία για την αναδημιουργία της δασικής βλαστήσεως που καταστράφηκε ολοσχερώς από πυρκαγιά την 15.10.1984, δημόσια δασική έκταση εμβαδού εννεακοσίων τριάντα (930) στρεμμάτων που βρίσκεται στη θέση «Παναγία» της περιφερείας της Κοινότητος Βραστάμων του Νομού Χαλκιδικής που προσδιορίζεται από τα στοιχεία Α,Β,Γ,Δ,Ε,Ζ,Η,Θ,Ι,Κ,Λ,Μ,Ν,Ξ,Ο,Π,Α, και έχει όρια :

Ανατολικά : Δημόσια δασική έκταση.

Δυτικά : Δημόσια δασική έκταση και αγρούς κατοίκων Βραστάμων.

Βόρεια : Δασικό δρόμο και δημόσια δασική έκταση.

Νότια : Δημόσια δασική έκταση, δρόμος Βραστάμων–Πλανών.

Όπως φαίνεται στο συνημμένο διάγραμμα που αποτελεί αναπόσπαστο μέρος της απόφασης αυτής.

Η απόφαση αυτή να δημοσιευθεί στην Εφημερίδα της Κυβερνήσεως.

Πολύγυρος, 31 Οκτωβρίου 1984

Ο Νομάρχης
ΠΑΝΑΓΙΩΤΗΣ ΜΑΥΡΙΔΗΣ

